


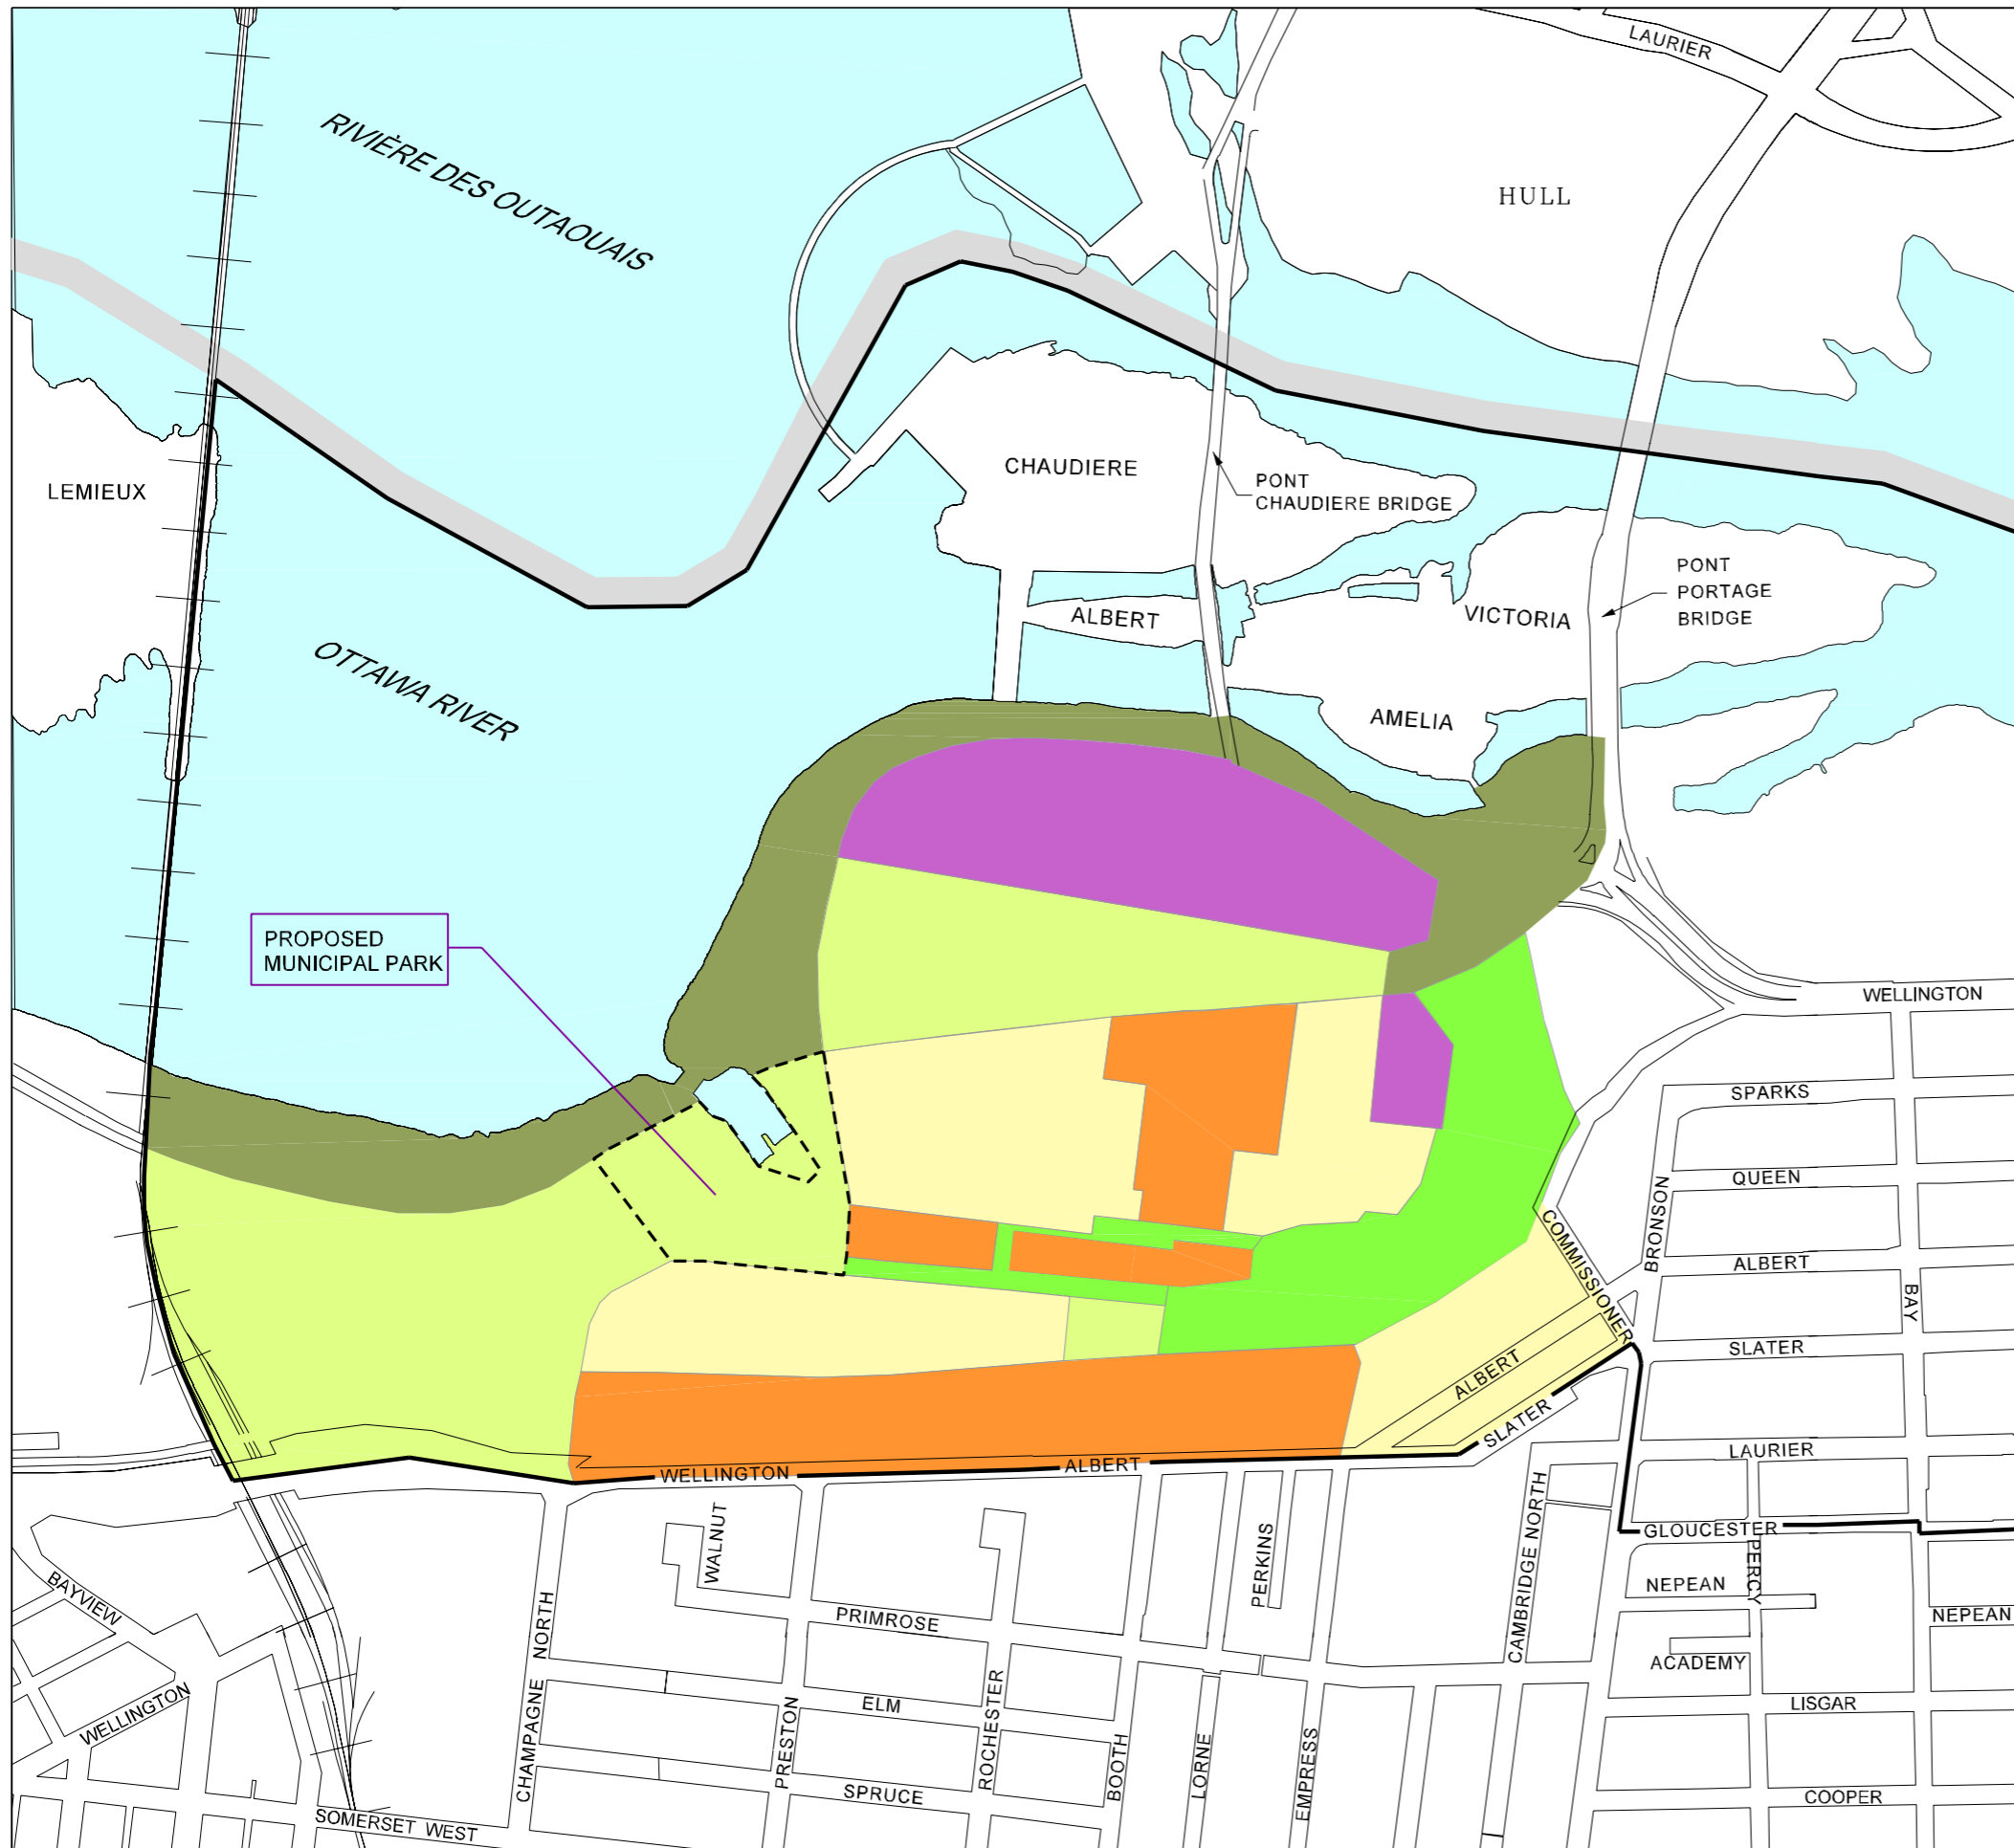

Schedule Q - Plan Q
LeBreton Flats Land Use
Utilisation du sol dans Les Plaines LeBreton



- Cultural / Office
Culturel / Bureaux
- Mixed Use
Aire mixte
- Residential
Résidentiel
- Greenway / Waterway Corridor
Réseau de verdure / Couloir de voie d'eau
- Greenway / Linkage
Réseau de verdure / Liaison
- Greenway / Major Open Space
Réseau de verdure / Grande aire libre
- Body of Water
Plan d'eau
- Railway
Voie ferrée
- Central Area Boundary
Limite de l'aire centrale
- City Boundary
Limite municipale

The border of the Greenway System is to be considered conceptual ;
should not be interpreted to follow individual property boundaries ;
and will be delineated through specific studies which will include
public participation.

*Les limites du Réseau de verdure sont purement conceptuelles et
ne doivent pas être interprétées en fonction des limites de propriétés
privées ; elles seront établies dans le cadre d'études précises faisant appel
à la participation du public.*

Approved Official Plan Amendments
Modification du Plan directeur approuvé

UPDATED APRIL 3, 2000
Mise à jour le 3 avril 2000
H:\OPMAPS & SCHEDULES\COLOURS\SCHEDULEUQ.DGN

JUNE 18, 1999
18 JUIN 1999

